
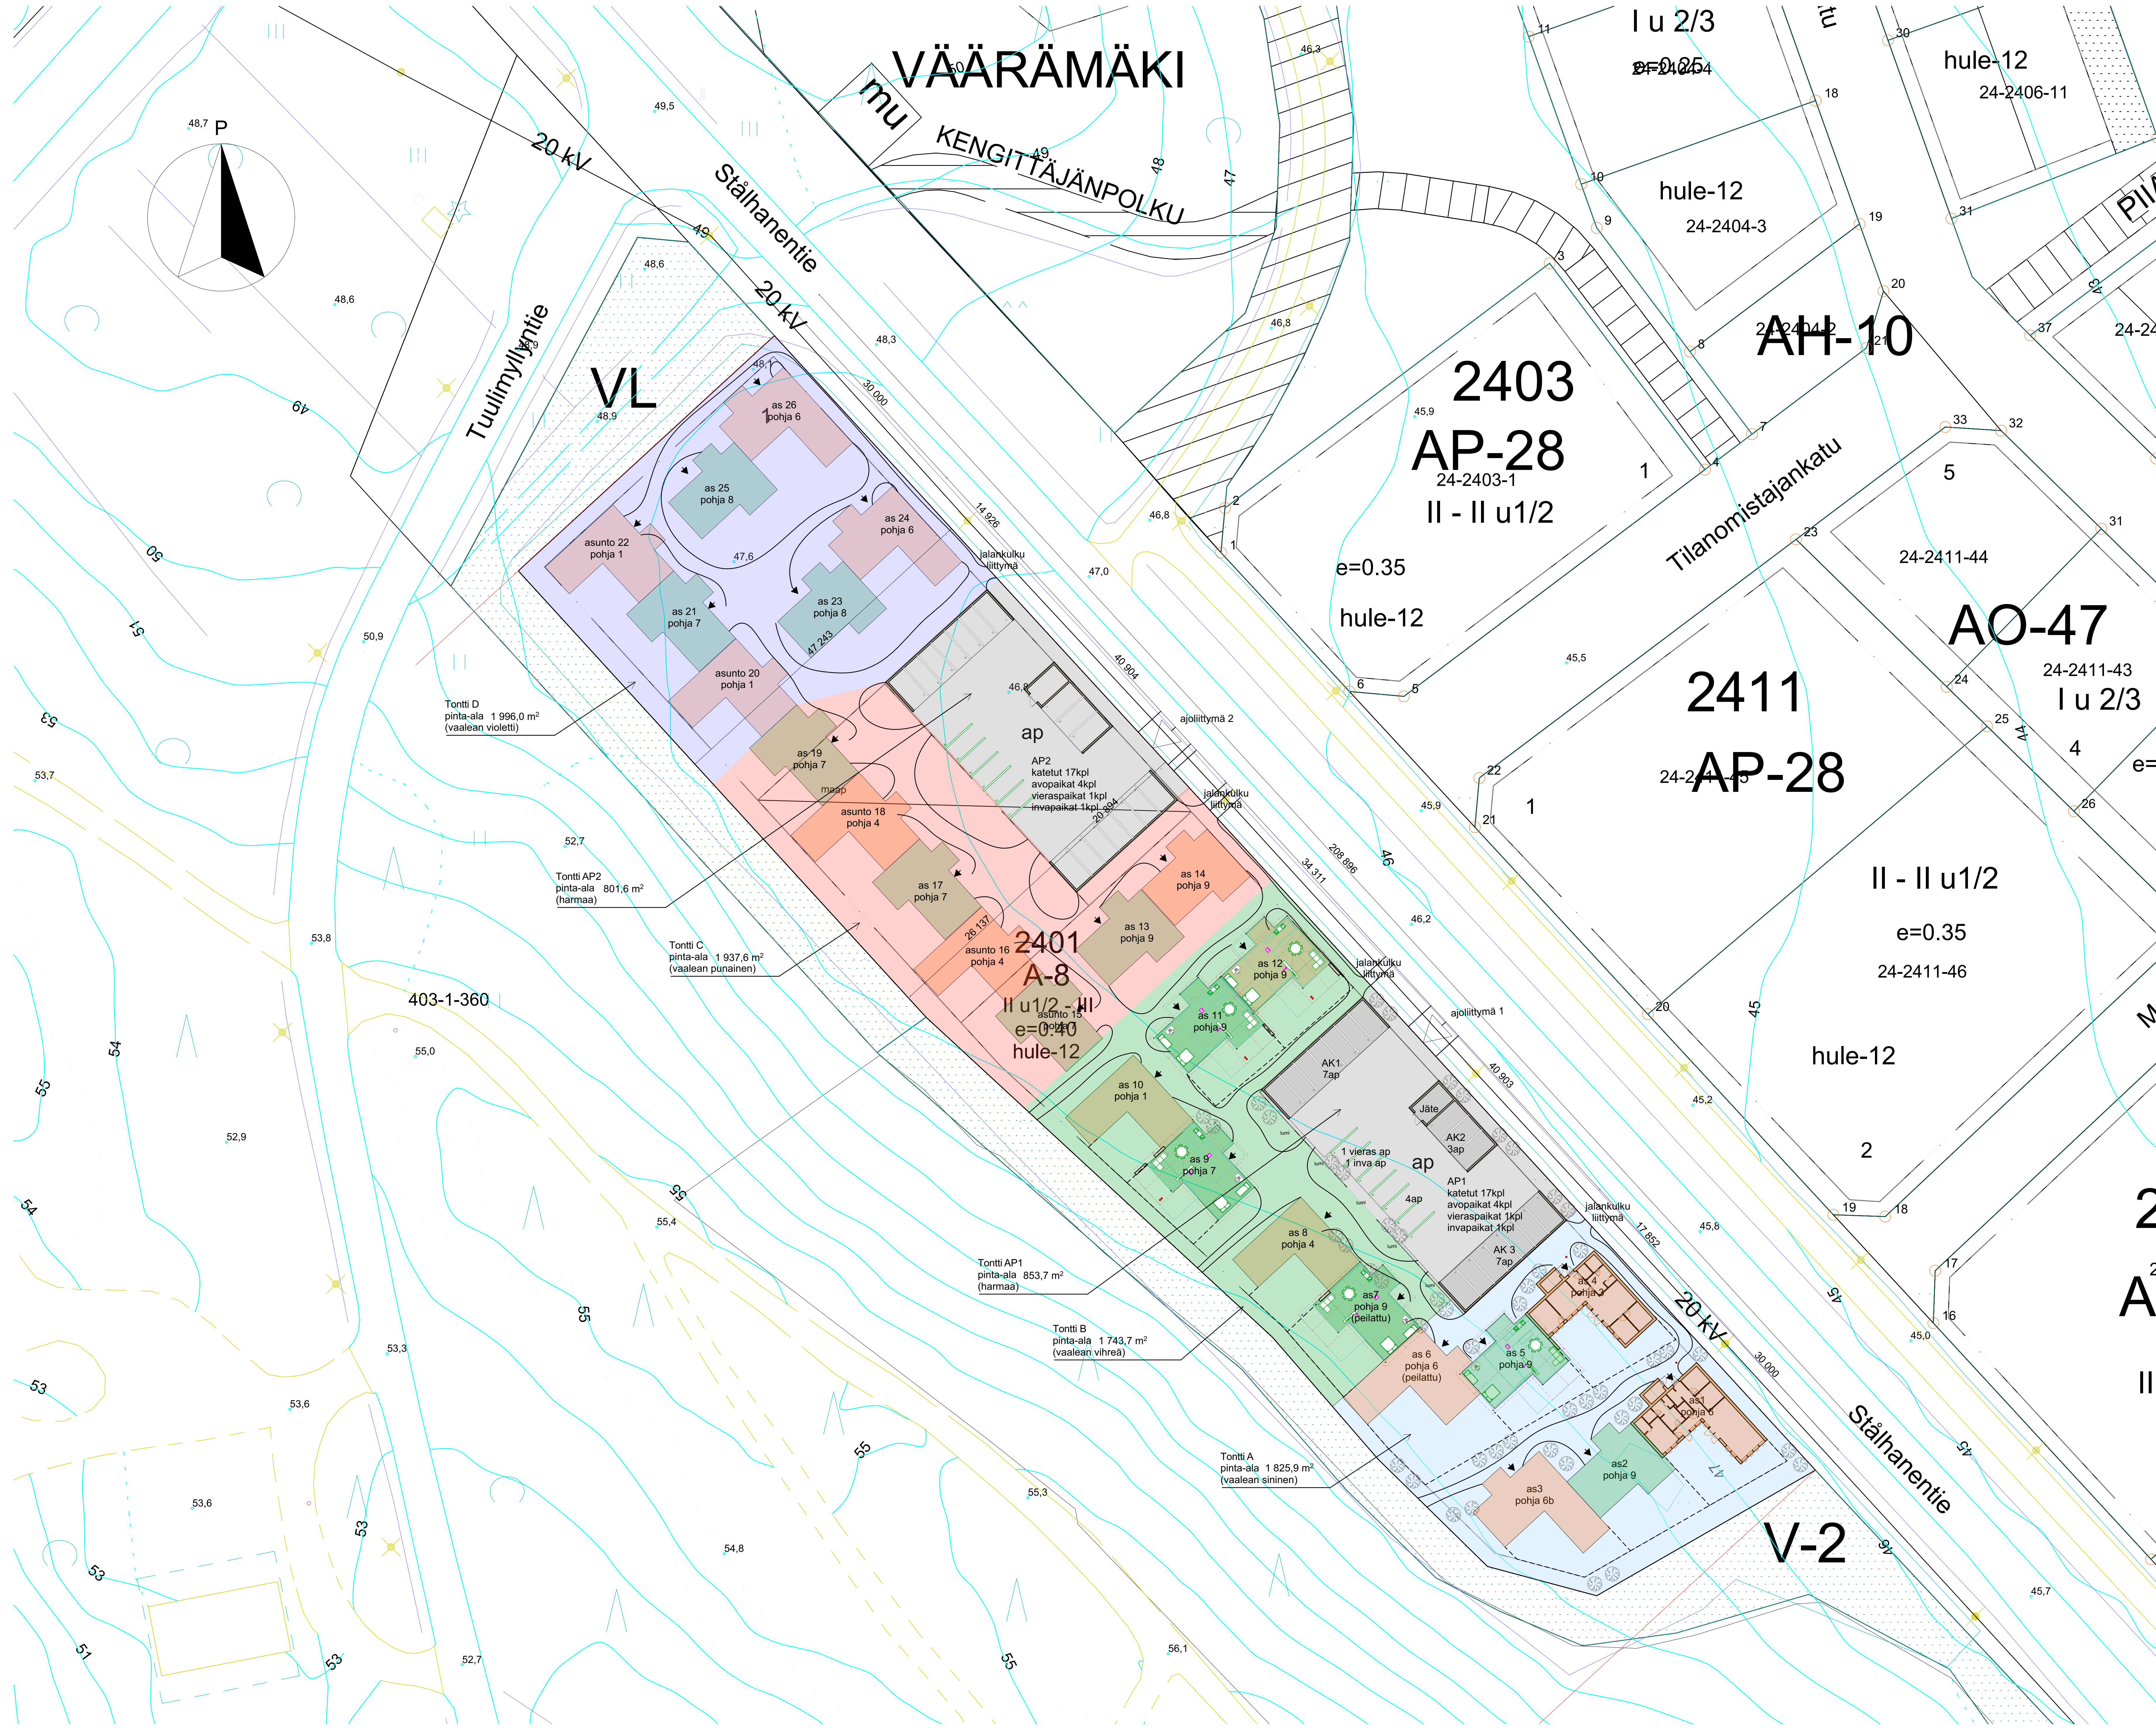


# VÄÄRÄMÄKI

MU KENGITTÄJÄNPOLKU

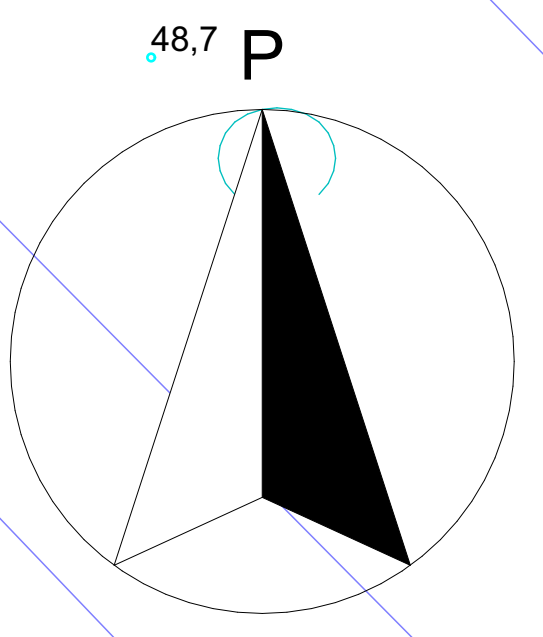

Tontti D  
pinta-ala 1 996,0 m<sup>2</sup>  
(vaalean violetti)

Tontti AP2  
pinta-ala 801,6 m<sup>2</sup>  
(harmaa)

Tontti C  
pinta-ala 1 937,6 m<sup>2</sup>  
(vaalean punainen)

Tontti AP1  
pinta-ala 853,7 m<sup>2</sup>  
(harmaa)

Tontti B  
pinta-ala 1 743,7 m<sup>2</sup>  
(vaalean vihreä)

Tontti A  
pinta-ala 1 825,9 m<sup>2</sup>  
(vaalean sininen)

**2403**  
**AP-28**  
24-2403-1  
II - II u1/2

**2411**  
**AP-28**  
24-2411-40

**AO-47**  
24-2411-43  
I u 2/3

**2401**  
**A-8**  
II u1/2 - II  
e=0,40  
hule-12

II - II u1/2  
e=0,35  
24-2411-46

hule-12

**V-2**

KORTTELIN 3401 PINTA-ALA-A: 9143m<sup>2</sup>  
RAKENNUSKORKEUS: e=0,4 -> 3657m<sup>2</sup>  
KORTTELU JAETAAN TONTEIKSI:  
TONTTI A: 1620m<sup>2</sup>  
TONTTI B: 1744m<sup>2</sup>  
TONTTI C: 1938m<sup>2</sup>  
TONTTI D: 1996m<sup>2</sup>  
TONTTI AP1: 854m<sup>2</sup>  
TONTTI AP2: 802m<sup>2</sup>  
ASUNTOJA 20KPL  
KERRORSALA (2SD): 2742k-m<sup>2</sup>  
HUONEISTOLA: 192x2 (+ asuontoa, et sis it ver 4,5m2as)  
AUTOPAIKAT KATETTU 3KPL, AVOPAIKAT BKPL, VIERSAIKAT 2KPL, INVAPAIKAT 2KPL, KAKSI YHT: 46KPL  
PULKUPYÖRÄPAIKAT ASUNTOJEN YHTEYDESSÄ  
VARASTOT 4.5m<sup>2</sup> ASUNTOJEN YHTEYDESSÄ

RAKENNUSTEN PALJUUKKA P3  
RAKENNUKSET LUTETAAAN KAUPUNGIN VESI- JA VIERÄRIVERKOSTOON

TONTILE RAKENNETAAN HULEJEN VIRYTYSMIEYTTÄJÄRUSTELMÄ. MUIKSI VETÄJÄRUSTELMAN PINTALIN  
SUUNNITELMAN MUKAAN. PIVAN RITILAKAAVOT SEKA YLIVUOTOPUTKI VIRYTYSMIEYTTÄJÄRUSTELMASTA JOHDETAAN  
KAUPUNGIN SADEVEDENVIEMÄVERKOSTOON.  
SADEVEDET AJOTELLA JOHDETAAN PIVAN SADEVESKANVOON. NURMALUELLA MEYETÄÄN MAASTOON.  
HULEVESKELLE: VETÄJÄRUSTELMAT PINNAT KATOT, KULKUET, OHATAAN MEYTTÄJÄRUSTELMAAN  
+ XXXm<sup>2</sup> -> MEYTTÄJÄRUSTELMAN TILAVUUSKAPASITEETTIIN  
VETÄJÄRUSTELMAT PINNAT (AUTOKATOS, PAKOITUS JA KÄÄNTÖLUEET, EI OHATAMEYTTÄJÄRUSTELMAAN)  
+ XXXm<sup>2</sup>  
TASOKOORDINAATTIJÄRJESTELMÄ ETRS-GCS2  
KORKEUSJÄRJESTELMÄ N2000

Kaupunginosa/kyliä 21	Tontti/Tila 2401	Tontti/Riva 1	Vierasmäärän merkintä
Rakennuksen numero/Rakennusnumeros			
Rakennustyyppi Uudisrakennus	Piirustaji Pääpiirustus	Julkaisu no	
Rakennusohje Suomen Hyvä Koti Oy Stålhanentie 5 04400 Järvenpää	Piirustuksen nimi Asennopiirros	Mittakaava 1:300	
Seurustelijan yhteystiedot: yritys, osoite ja puhelinnumero eläkö- ja arkkitehtuusiirto Vanhanlie 2 B as 1 05600 Hyvinkää www.elä-eli.fi/antti@elä-ek.fi	Piirustuksen ID <b>01</b>		Muutos
Vastuun suhteet: snt, tekniikka, allekirjoitus ja päiväys			Suunnittelija <b>ARK</b>
Antti EK RI, RA 0400 138 301 18.12.2025			

Perustukset/maasto

1:300